


# PIĘTRO

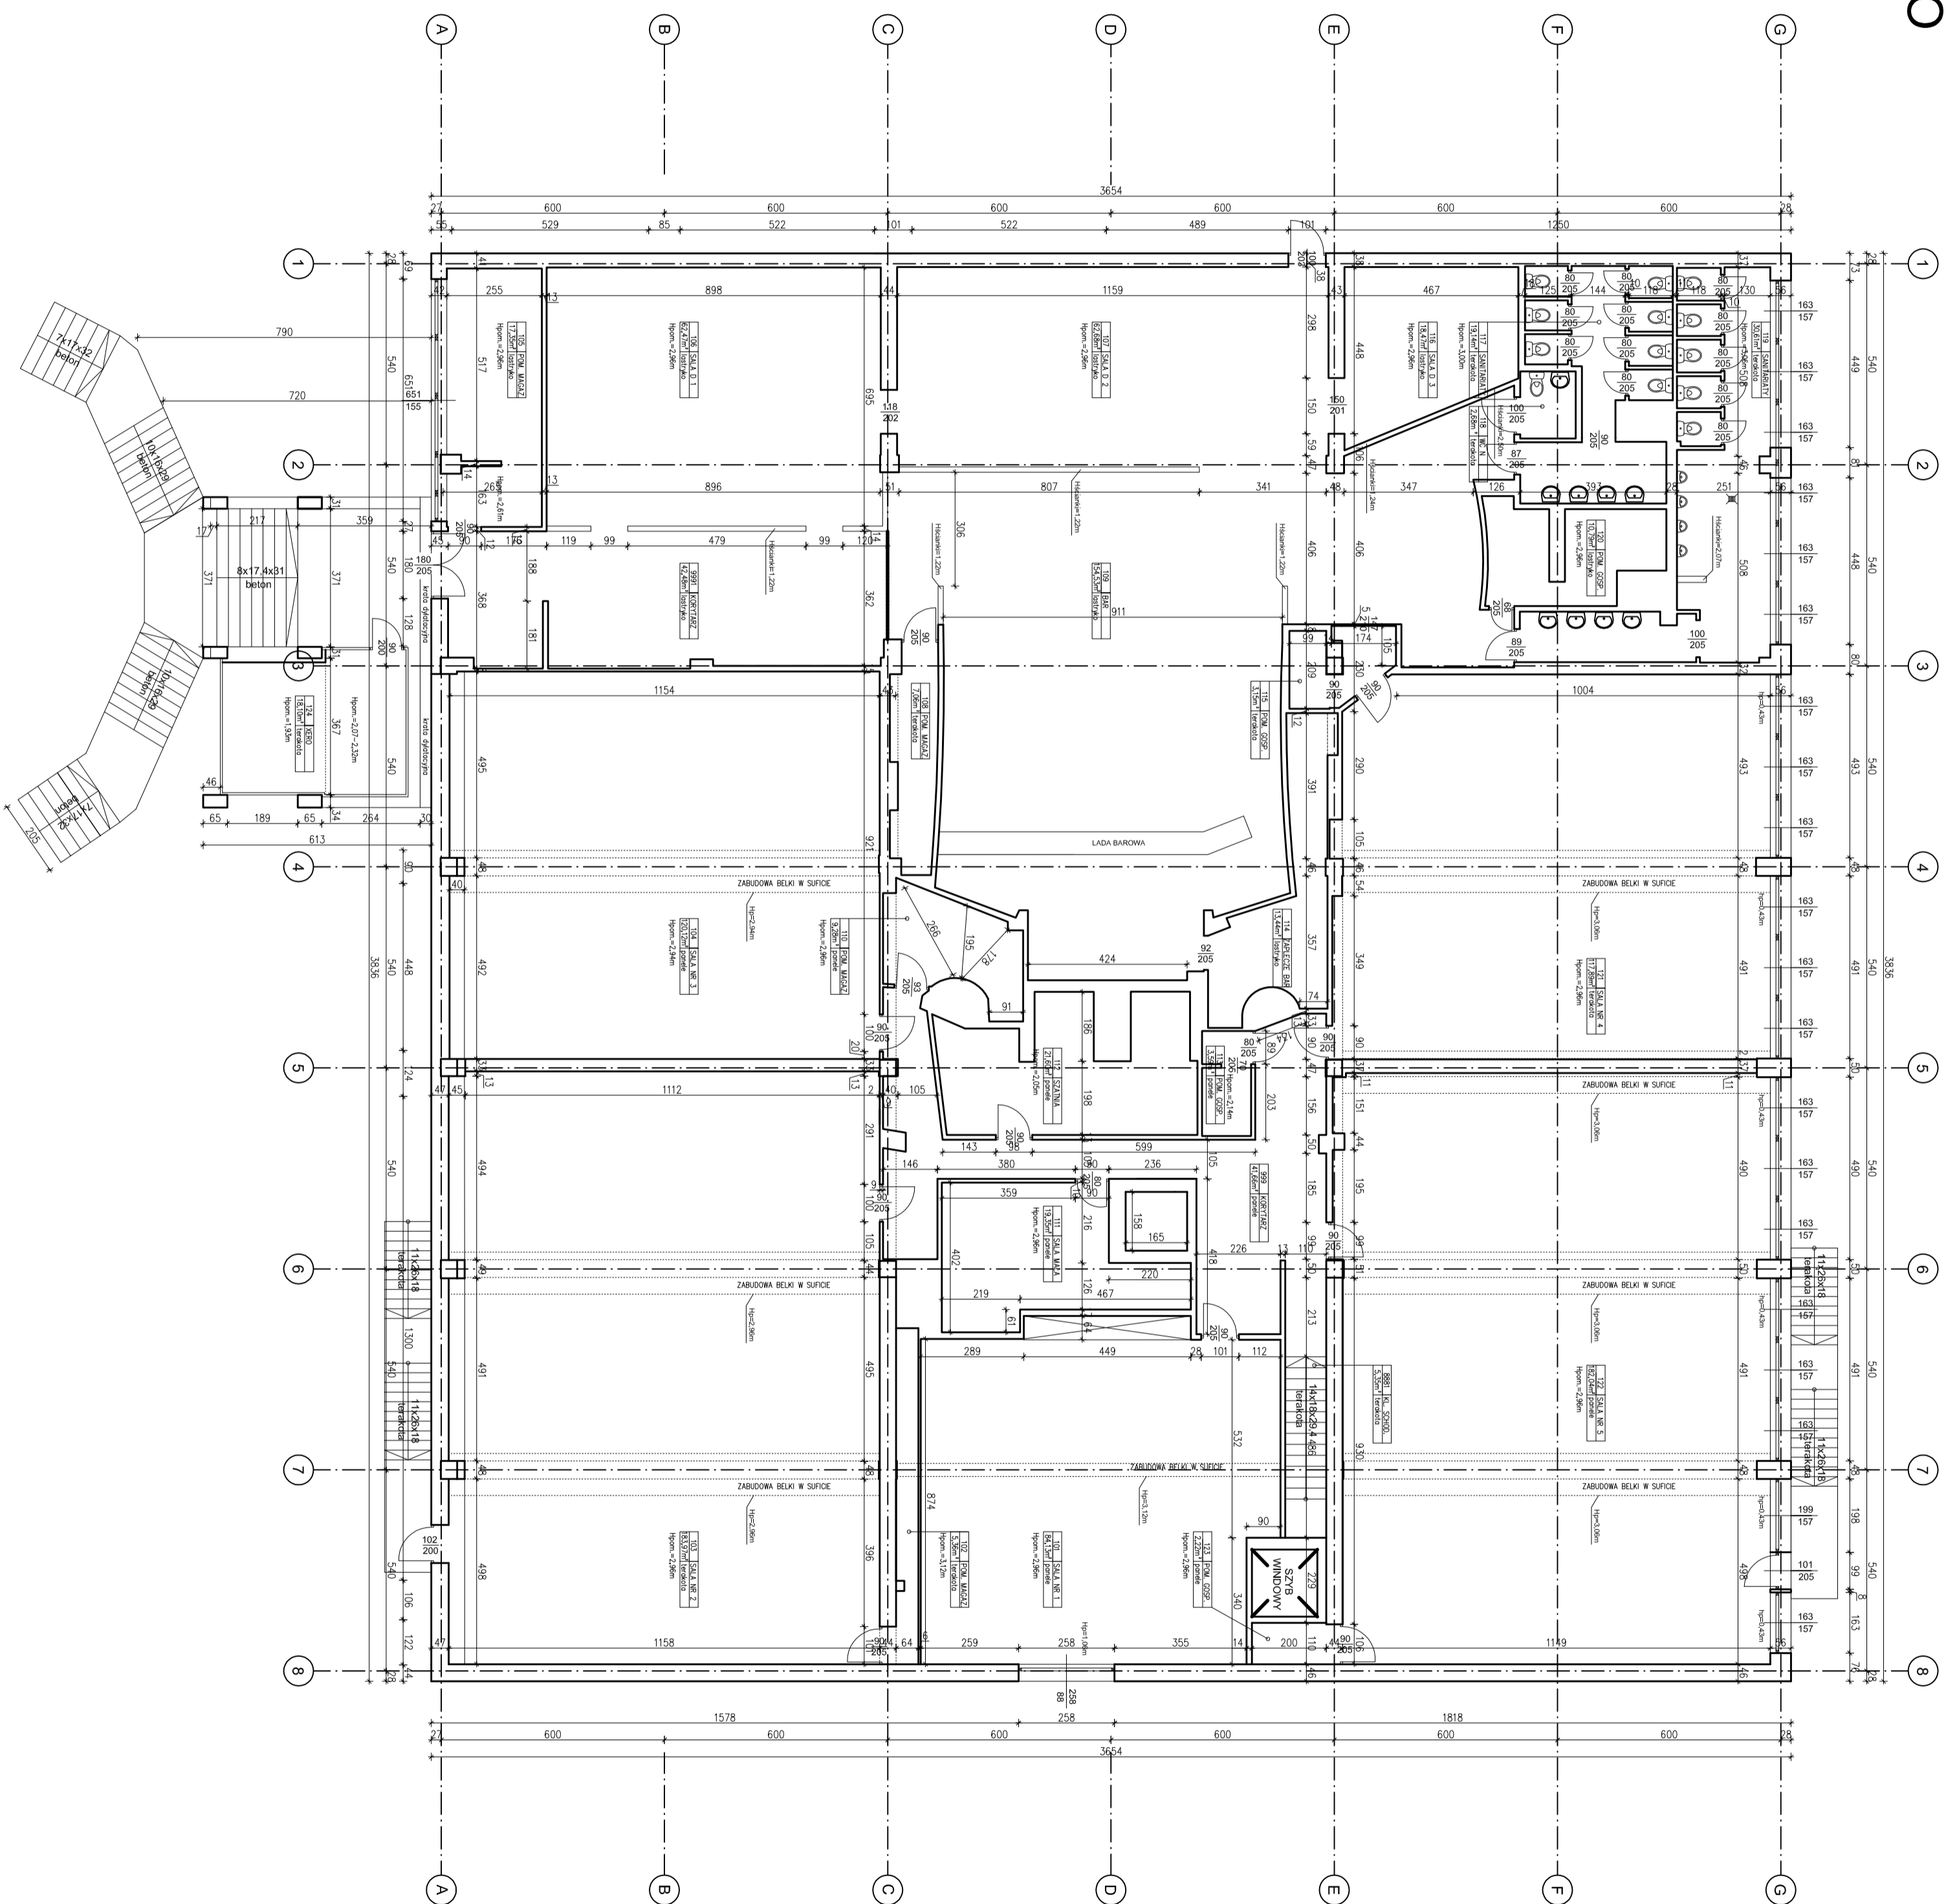

Nazwa obiektu	
Inwestor	
Lokalizacja	