


PIĘTRO

planowany układ funkcjonalny stolówki

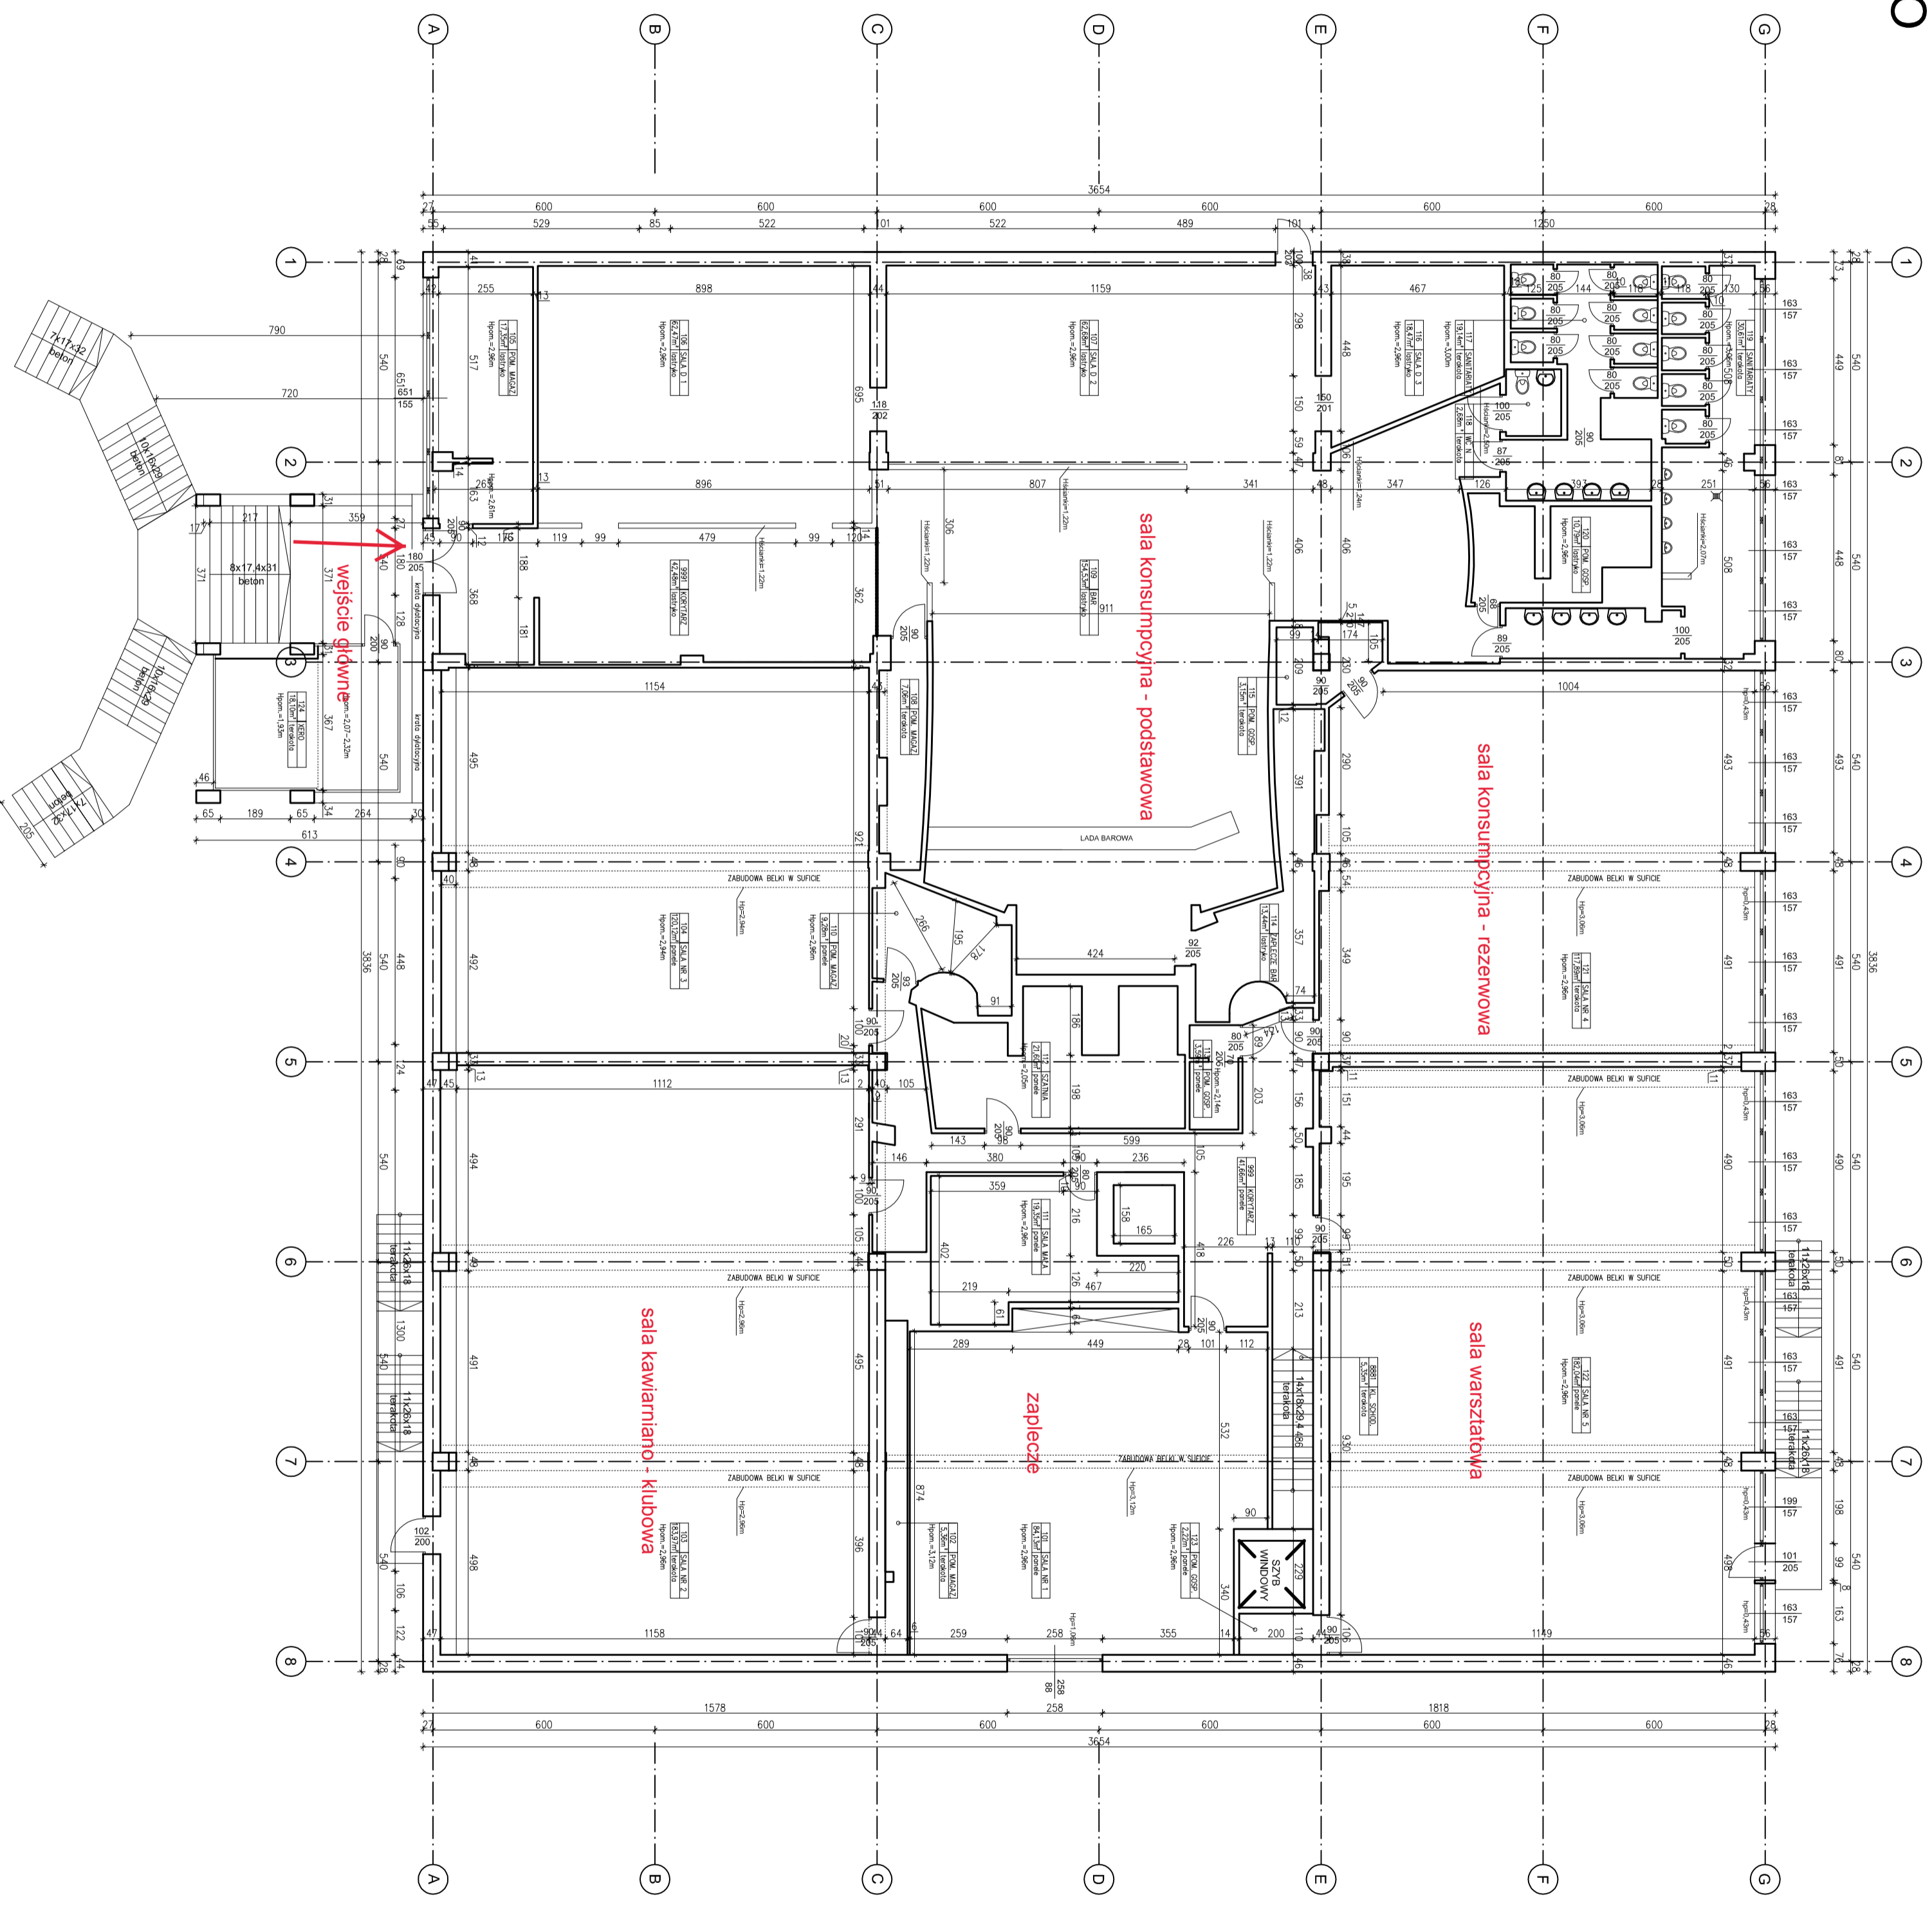

Nazwa obiektu	
Investor	
Lokalizacja	