


Instrukcja Bezpieczeństwa Pożarowego Budynku Użyteczności Publicznej

PLAN EWAKUACJI I OZNAKOWAŃ PRZECIWPÓŻAROWYCH

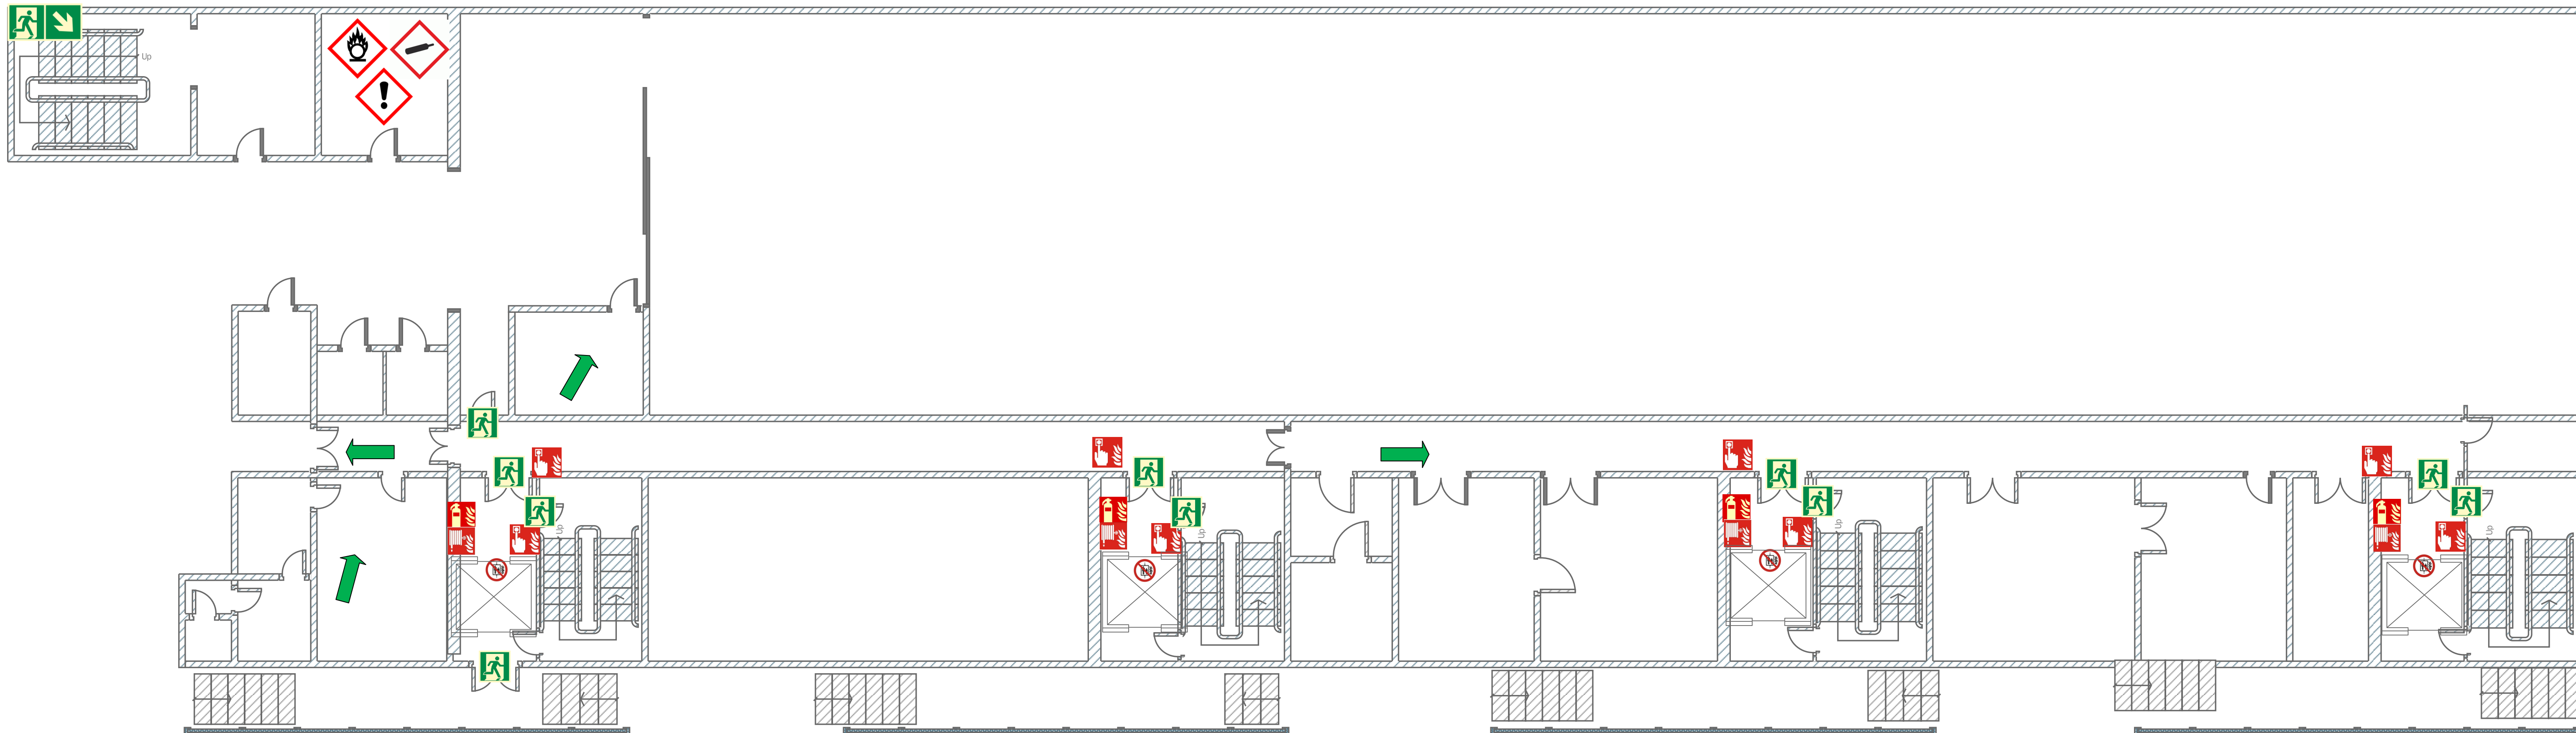

Gaśnica proszkowa GP-ABC



Hydrant wewnętrzny Ø25



Ręczny ostrzegacz pożarowy ROP



Zakaz używania windy podczas pożaru



Gazy utleniające, kategoria zagrożenia 1



Gazy pod ciśnieniem:



Działanie drażniące na drogi oddechowe



Wyjście ewakuacyjne



Kierunek do drzwi ewakuacyjnych



Kierunek do drzwi ewakuacyjnych w dół



Nakaz kierunku ewakuacji



UMCS

UNIWERSYTET MARII CURIE-SKŁODOWSKIEJ
W LUBLINIE

PLAN ROZMIESZCZENIA ZNAKÓW, SPRZĘTU I KIERUNKU
EWAKUACJI

BUDYNEK ECOTECH COMPLEX UMCS

Inspektor
Ochrony Przeciwpożarowej
Daniel Grzelak
Nr. **SIOPA/3/2016/2/3**

Rzut; PIWNICY

-2


Czerwiec 2017

SKALA 1:100

Arkusz 1/6

Instrukcja Bezpieczeństwa Pożarowego Budynku Użyteczności Publicznej

PLAN EWAKUACJI I OZNAKOWAŃ PRZECIWPÓŻAROWYCH

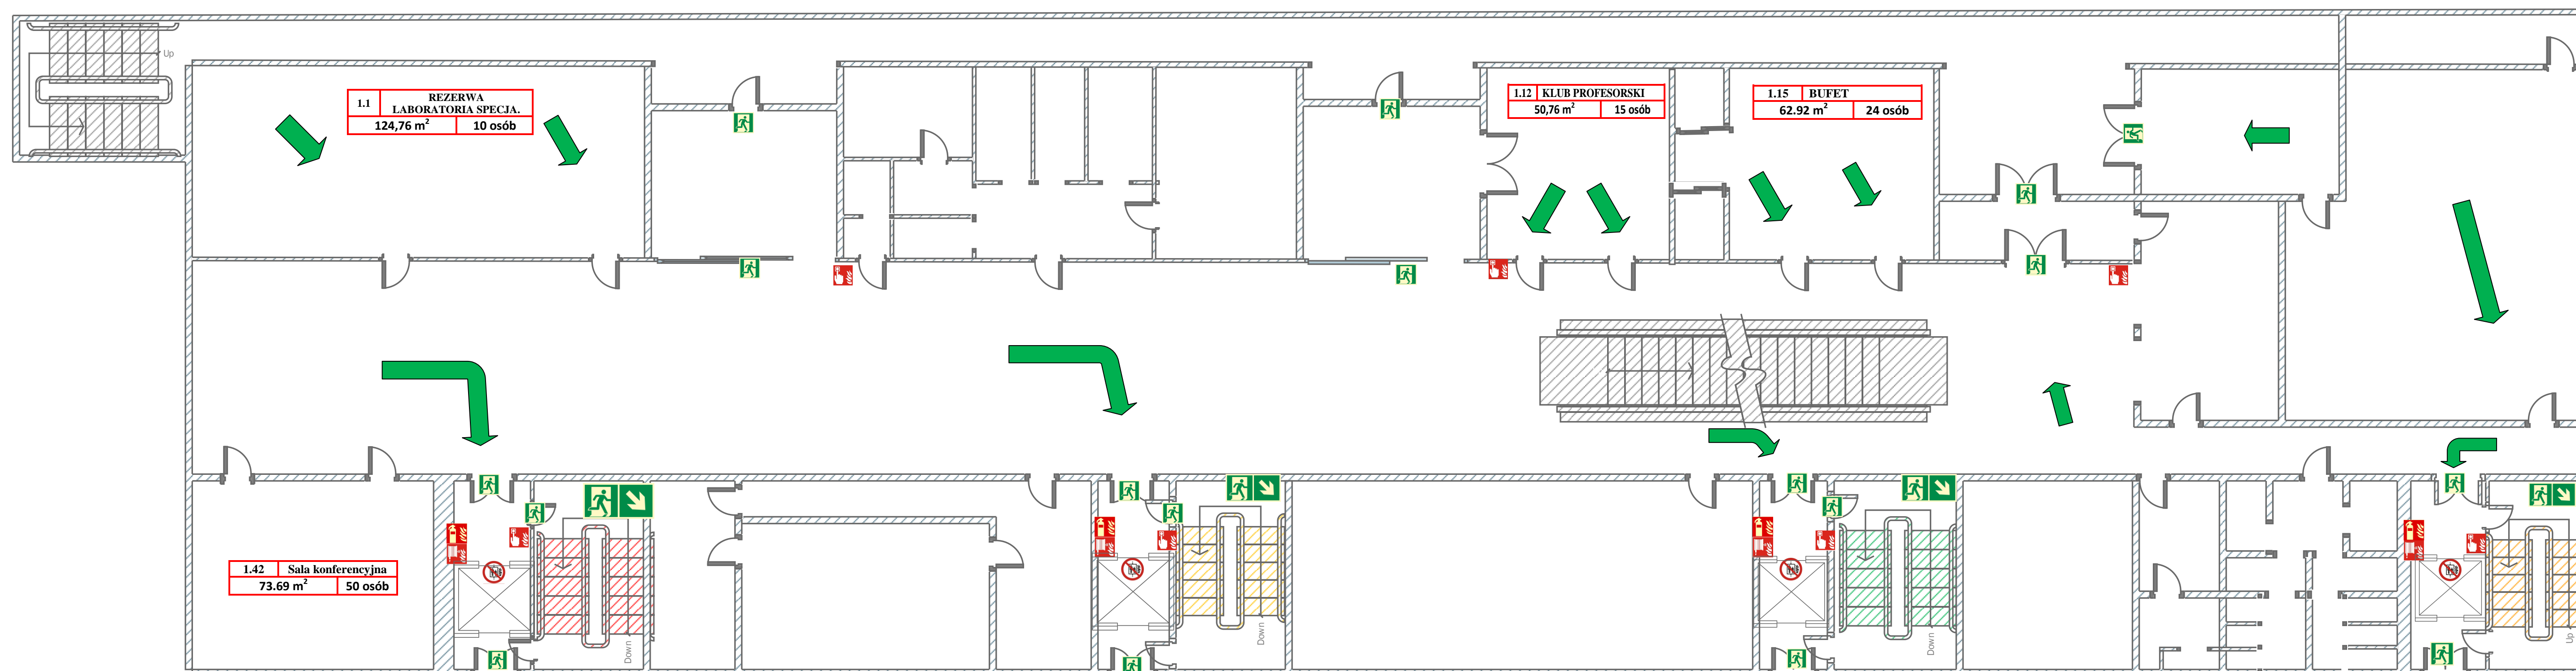

Gaśnica proszkowa GP-ABC



Wyjście ewakuacyjne



Hydrant wewnętrzny Ø25



Kierunek do drzwi ewakuacyjnych



Ręczny ostrzegacz pożarowy ROP



Kierunek do drzwi ewakuacyjnych w dół



Zakaz używania windy podczas pożaru



Nakaz kierunku ewakuacji



UMCS
UNIWERSYTET MARI CURIE-SKŁODOWSKIEJ
W LUBLINIE

PLAN ROZMIESZCZENIA ZNAKÓW, SPRZĘTU I KIERUNKU
EWAKUACJI

BUDYNEK ECOTECH COMPLEX UMCS

Inspektor
Ochrony Przeciwpożarowej
Daniel Grzelak
Nr. **SIOPA/3/2016/2/3**

Rzut; PRZYZIEMIENIA

-1


Czerwiec 2017

SKALA 1:100

Arkusz 2/6

Instrukcja Bezpieczeństwa Pożarowego Budynku Użyteczności Publicznej

PLAN EWAKUACJI I OZNAKOWAŃ PRZECIWPÓŻAROWYCH

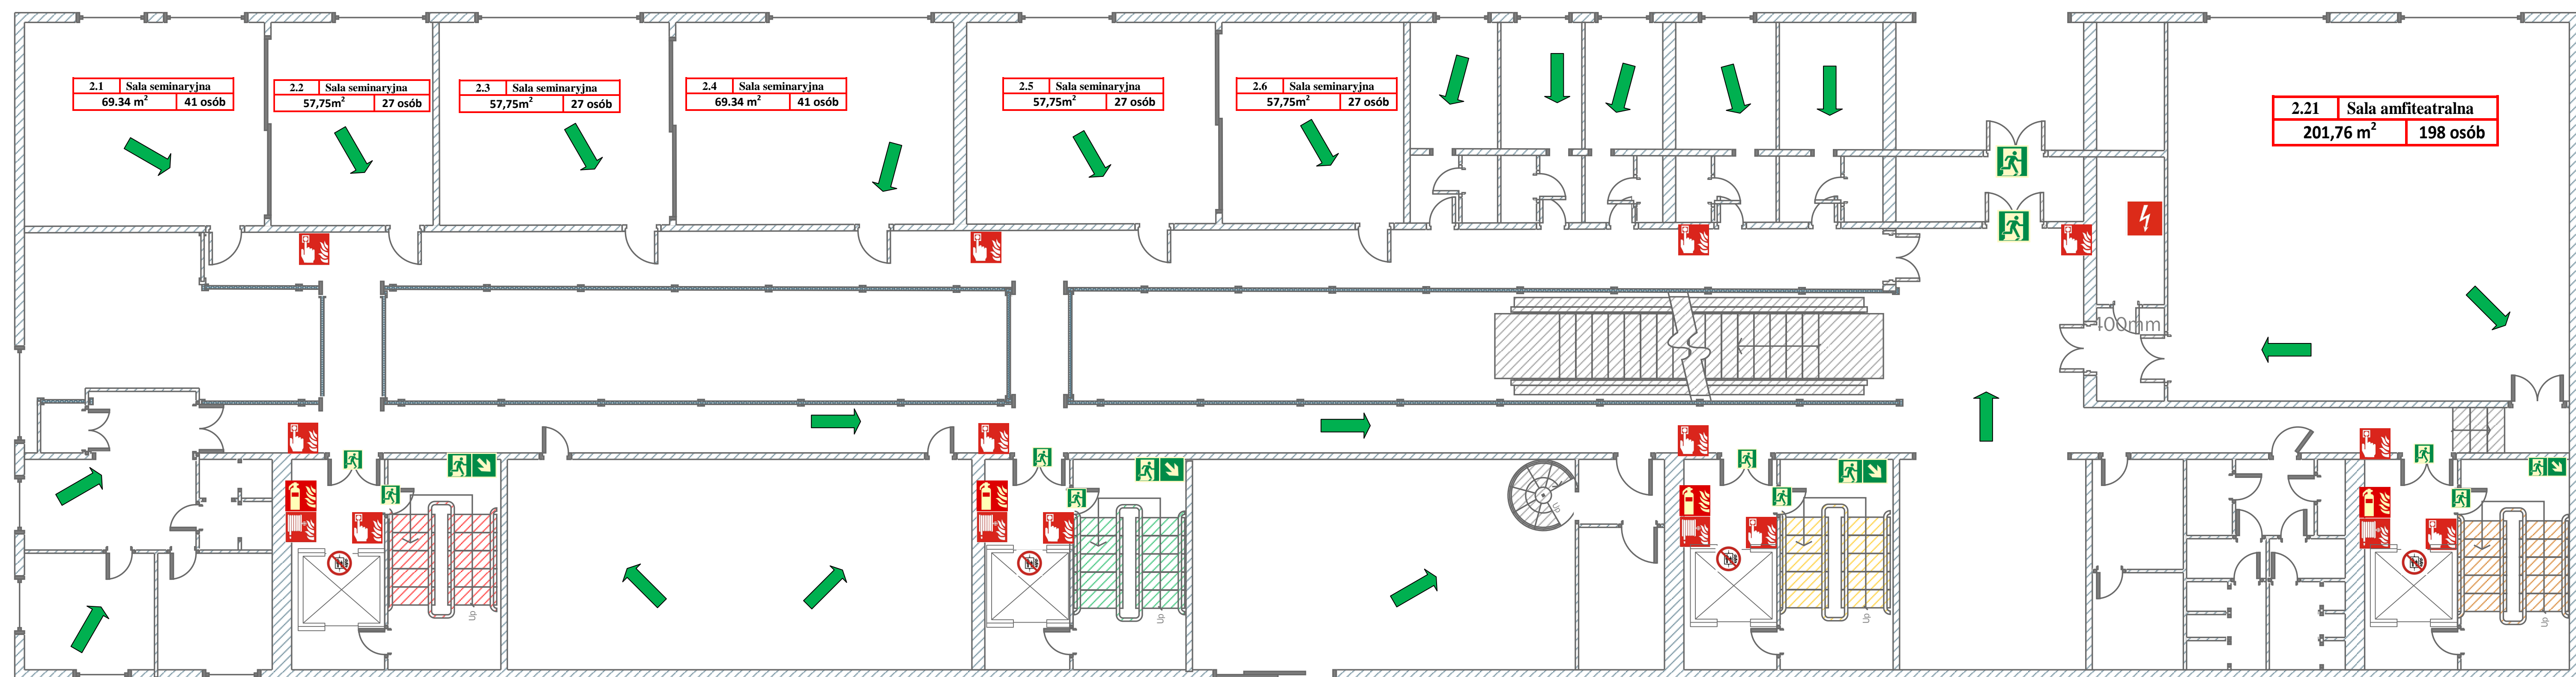

Gaśnica proszkowa GP-ABC



Gł. Wyłącznik ppoż



Hydrant wewnętrzny Ø25



Ręczny ostrzegacz pożarowy ROP



Zakaz używania windy podczas pożaru



Wyjście ewakuacyjne



Kierunek do drzwi ewakuacyjnych



Kierunek do drzwi ewakuacyjnych w dół












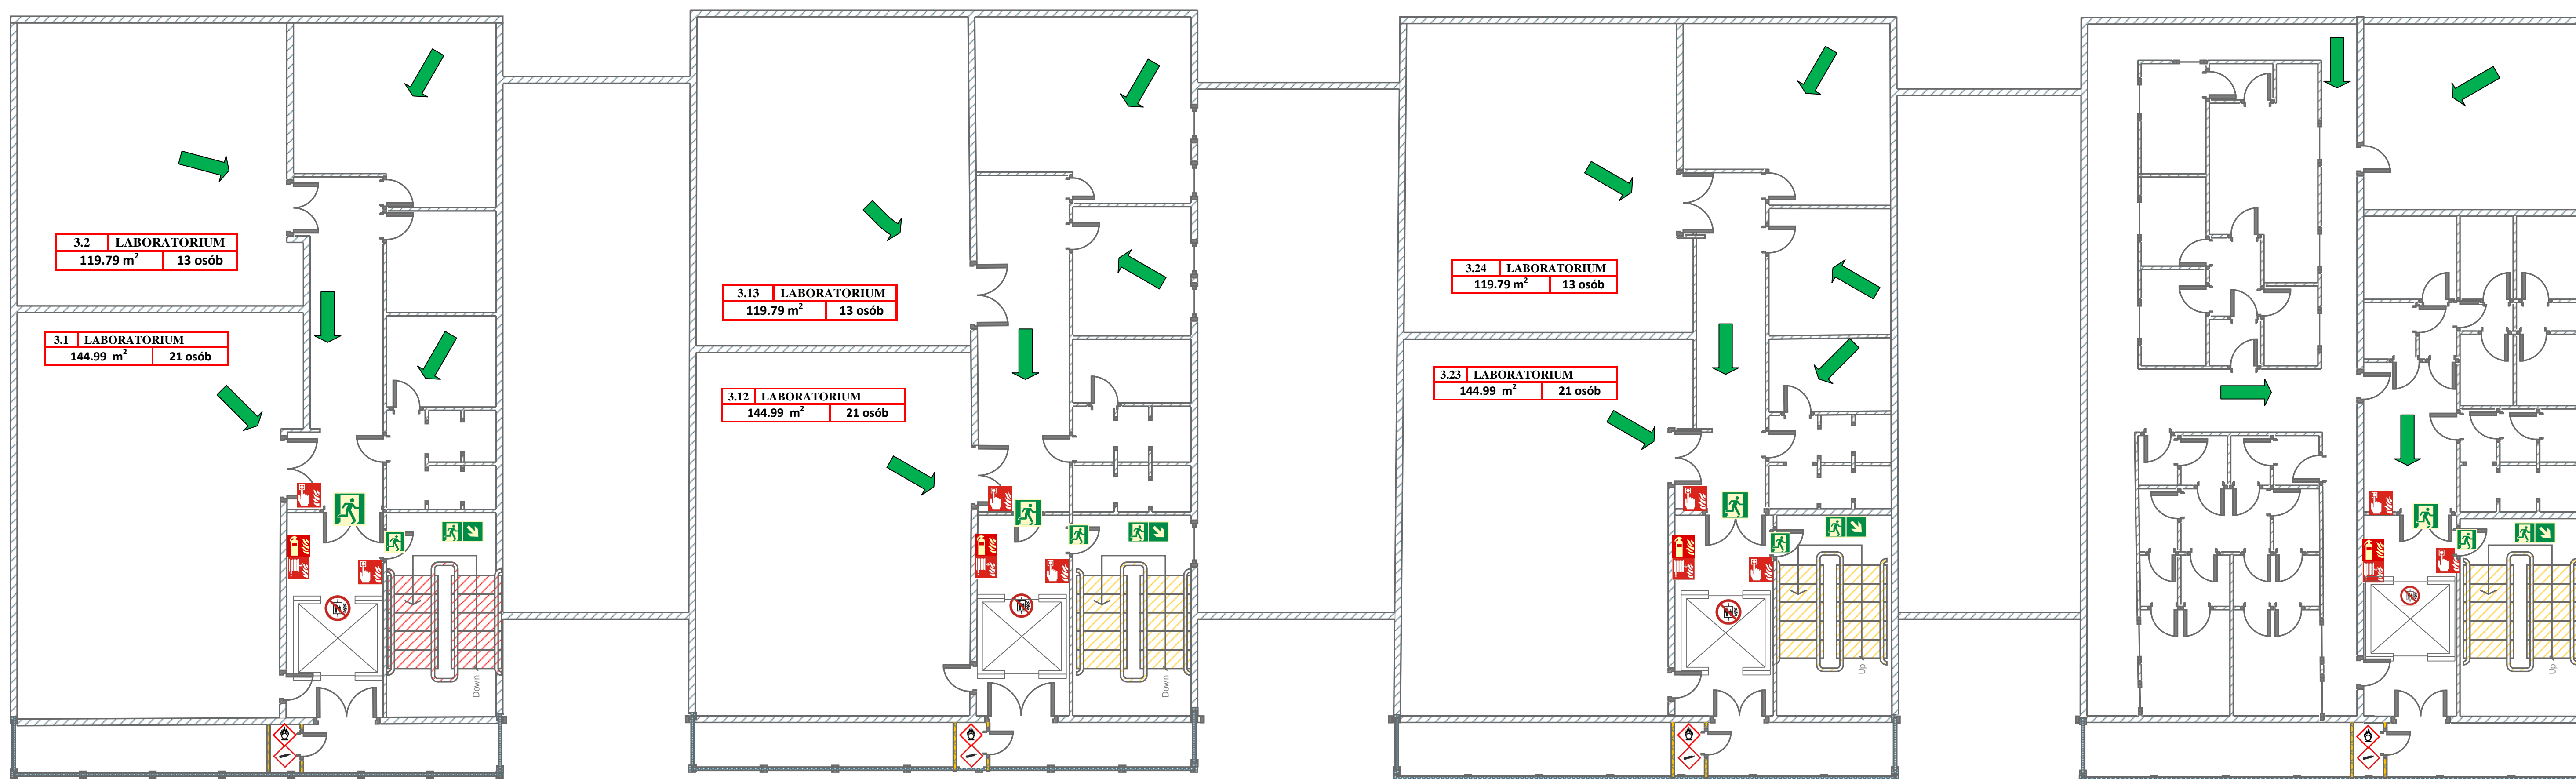

Nakaz kierunku ewakuacji


<p>UMCS UNIWERSYTET MARII CURIE-SKŁODOWSKIEJ W LUBLINIE</p>	<p>PLAN ROZMIESZCZENIA ZNAKÓW, SPRZĘTU I KIERUNKU EWAKUACJI</p>		
	<p>BUDYNEK ECOTECH COMPLEX UMCS</p>		
<p>Inspektor Ochrony Przeciwpożarowej Daniel Grzelak Nr. SIOPA/3/2016/2/3</p>	<p>Rzut; PARTER</p>	<p>0</p>	<p>Czerwiec 2017</p>
	<p>SKALA 1:100</p>	<p>Arkusze 3/6</p>	

Instrukcja Bezpieczeństwa Pożarowego Budynku Użyteczności Publicznej

PLAN EWAKUACJI I OZNAKOWAŃ PRZECIWPÓŻAROWYCH



- | | | | |
|---|--|---|---------------------------------------|
|  | Gaśnica proszkowa GP-ABC |  | Wyjście ewakuacyjne |
|  | Hydrant wewnętrzny Ø25 |  | Kierunek do drzwi ewakuacyjnych |
|  | Ręczny ostrzegacz pożarowy ROP |  | Kierunek do drzwi ewakuacyjnych w dół |
|  | Zakaz używania windy podczas pożaru |  | Nakaz kierunku ewakuacji |
|  | Gazy utleniające, kategoria zagrożenia 1 | | |
|  | Gazy pod ciśnieniem: | | |

 UMCS <small>UNIWERSYTET MARII CURIE-SKŁODOWSKIEJ W LUBLINIE</small>	PLAN ROZMIESZCZENIA ZNAKÓW, SPRZĘTU I KIERUNKU EWAKUACJI		
	BUDYNEK ECOTECH COMPLEX UMCS		
Inspektor Ochrony Przeciwpożarowej Daniel Grzelak Nr. SIOPA/3/2016/2/3	Rzut; PIĘTRO I	1	Czerwiec 2017
	SKALA 1:100	Arkusz 4/6	

Instrukcja Bezpieczeństwa Pożarowego Budynku Użyteczności Publicznej

PLAN EWAKUACJI I OZNAKOWAŃ PRZECIWPÓŻAROWYCH



Gaśnica proszkowa GP-ABC



Hydrant wewnętrzny Ø25



Ręczny ostrzegacz pożarowy ROP



Zakaz używania windy podczas pożaru



Gazy utleniające, kategoria zagrożenia 1



Gazy pod ciśnieniem:



Wyjście ewakuacyjne



Kierunek do drzwi ewakuacyjnych



Kierunek do drzwi ewakuacyjnych w dół




Nakaz kierunku ewakuacji


 UMCS <small>UNIWERSYTET MARII CURIE-SKŁODOWSKIEJ W LUBLINIE</small>	PLAN ROZMIESZCZENIA ZNAKÓW, SPRZĘTU I KIERUNKU EWAKUACJI		
	BUDYNEK ECOTECH COMPLEX UMCS		
Inspektor Ochrony Przeciwpożarowej Daniel Grzelak Nr. SIOPA/3/2016/2/3	Rzut; PIĘTRO II	2	Czerwiec 2017
	SKALA 1:100	Arkusz 5/6	

Instrukcja Bezpieczeństwa Pożarowego Budynku Użyteczności Publicznej


PLAN EWAKUACJI I OZNAKOWAŃ PRZECIWPÓŻAROWYCH

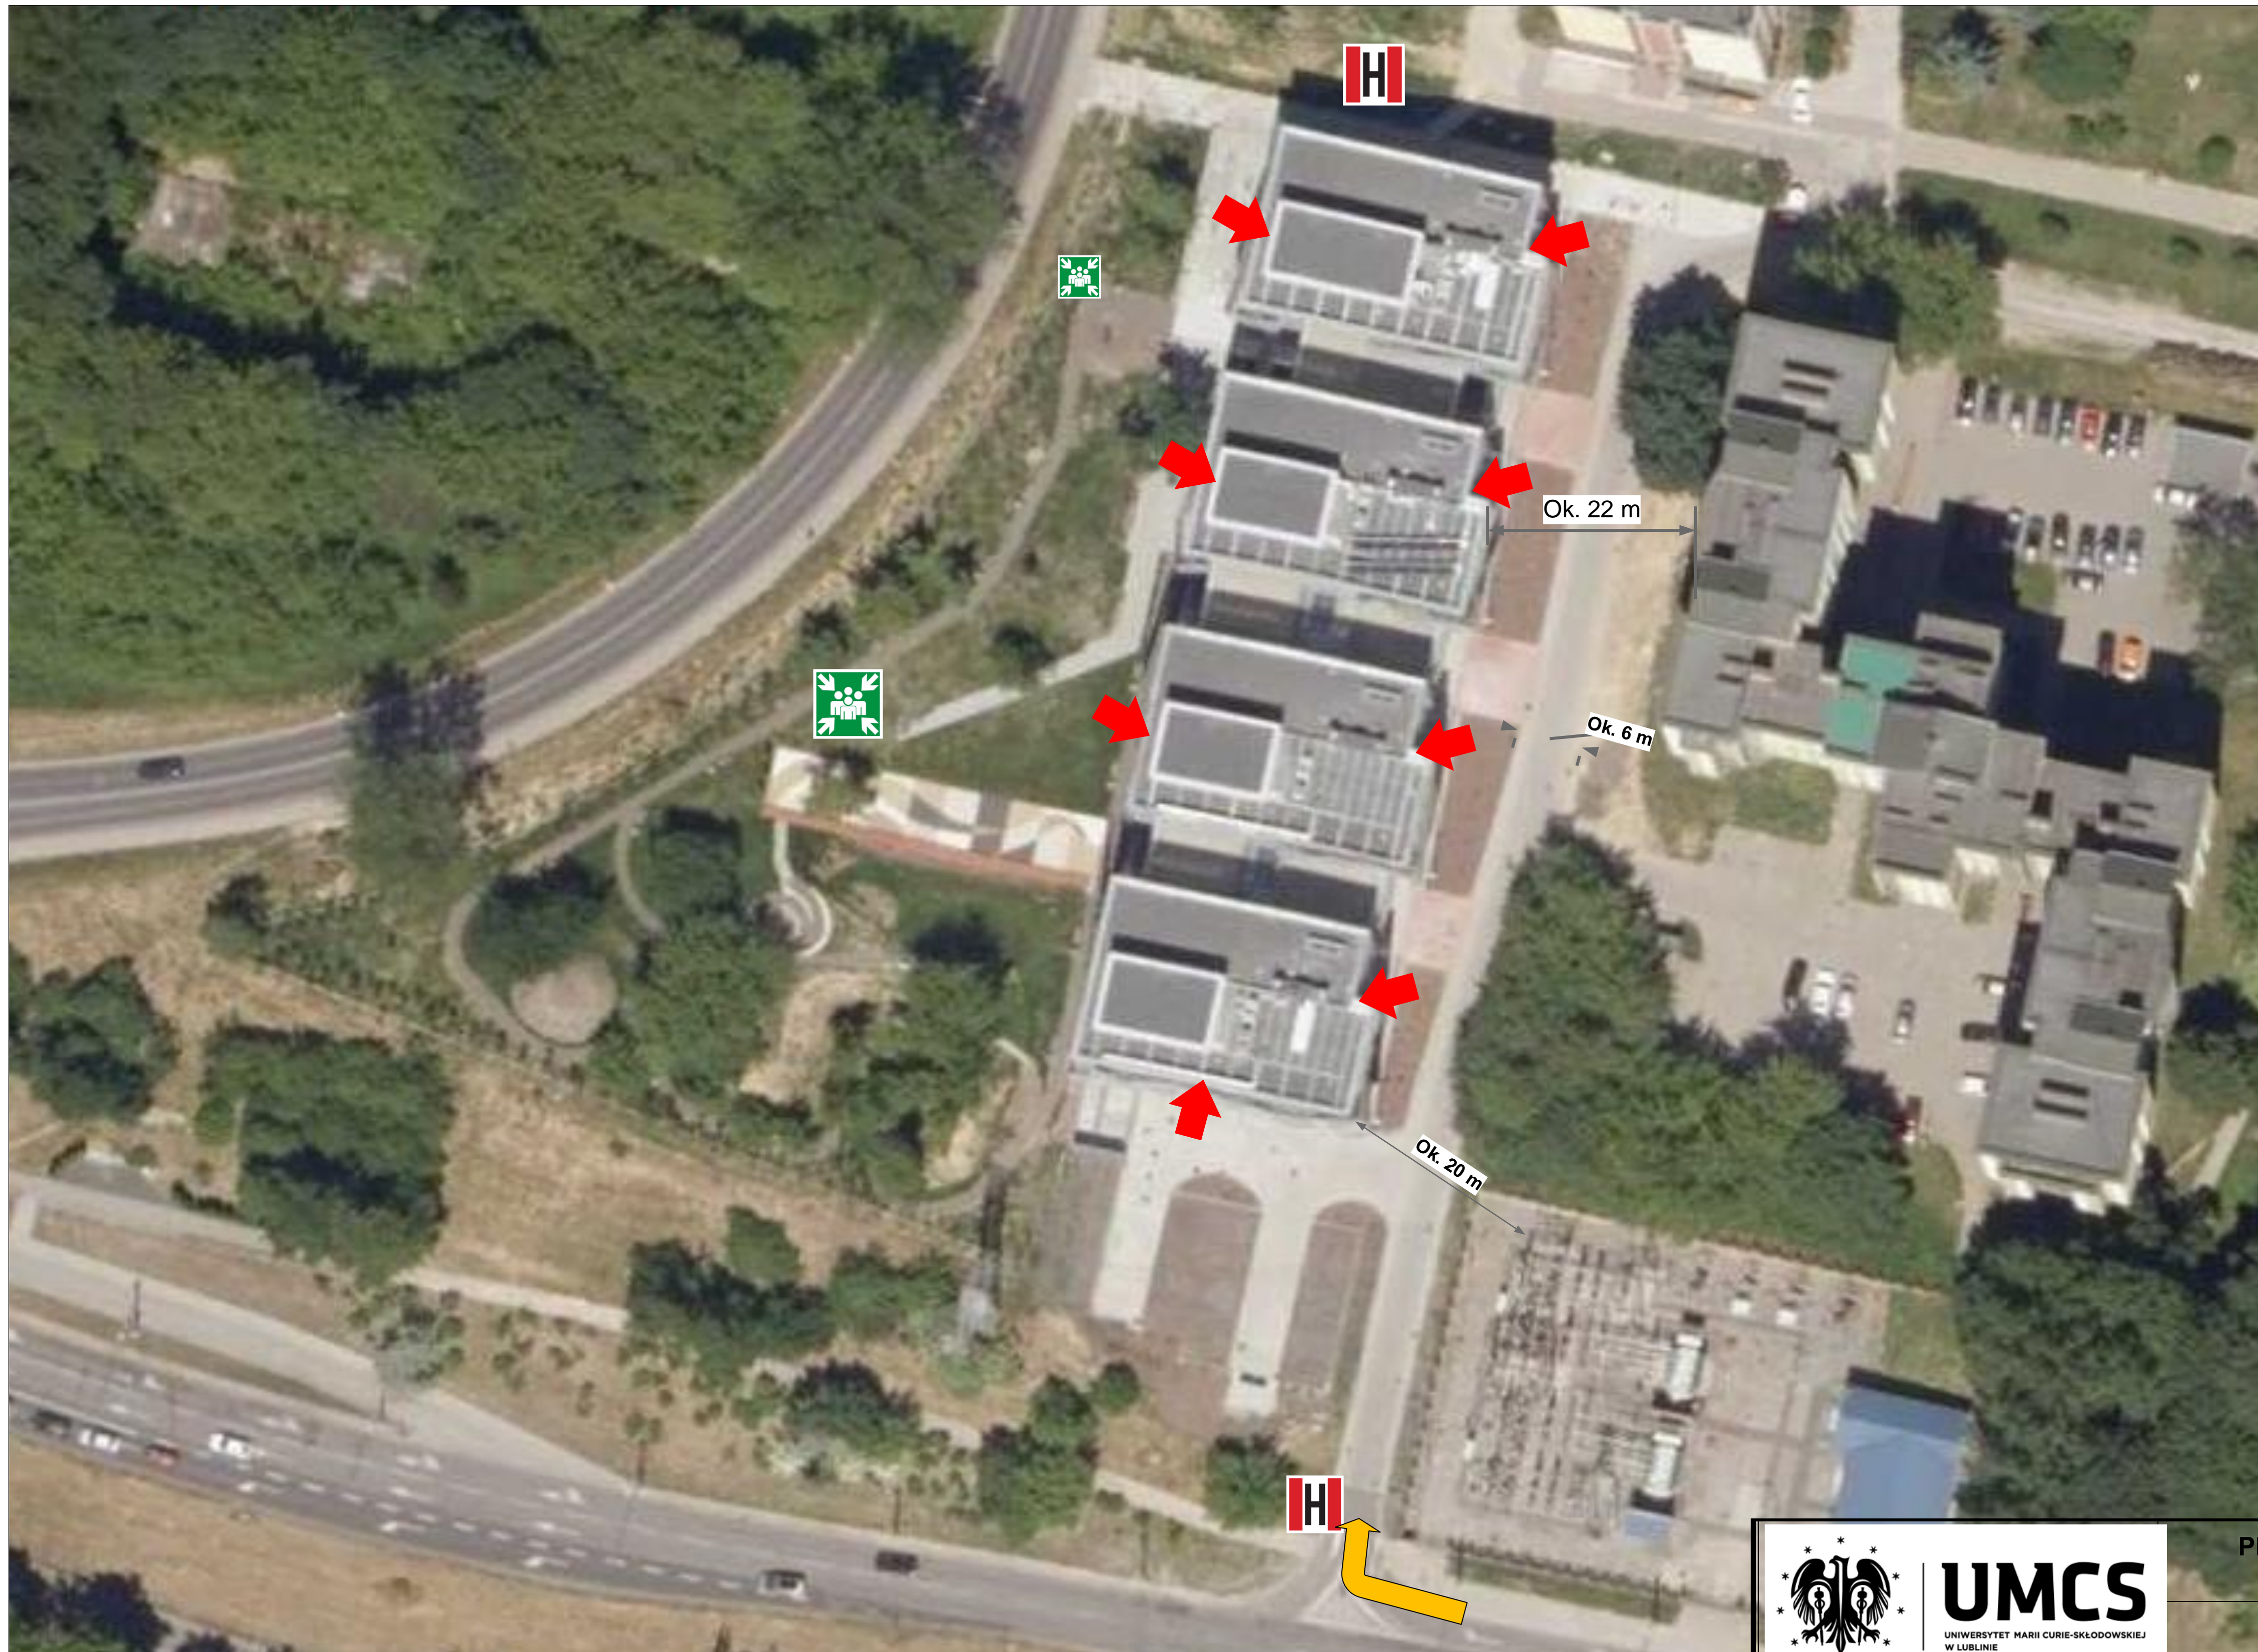


Hydrant zew.

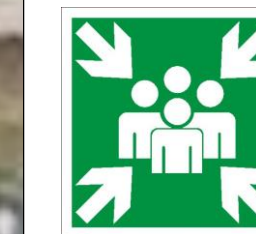

Miejsce zbiórki

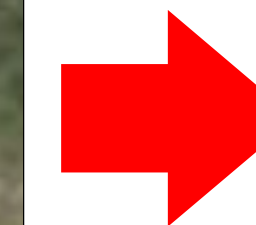

Wyjścia/wejścia
ewakuacyjne z
budynku

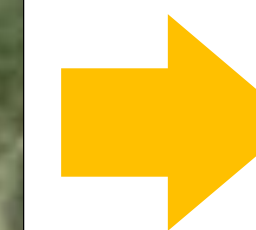

Dojazd służb
ratowniczych

 UMCS <small>UNIWERSYTET MARII CURIE-SKŁODOWSKIEJ W LUBLINIE</small>	PLAN ROZMIESZCZENIA ZNAKÓW, SPRZĘTU I KIERUNKU EWAKUACJI	
	BUDYNEK ECOTECH COMPLEX UMCS	
Inspektor Ochrony Przeciwpożarowej Daniel Grzelak Nr. SIOPA/3/2016/2/3	Rzut; ZEWNĘTRZNY	Czerwiec 2017
	SKALA 1:100	Arkusz 6/6