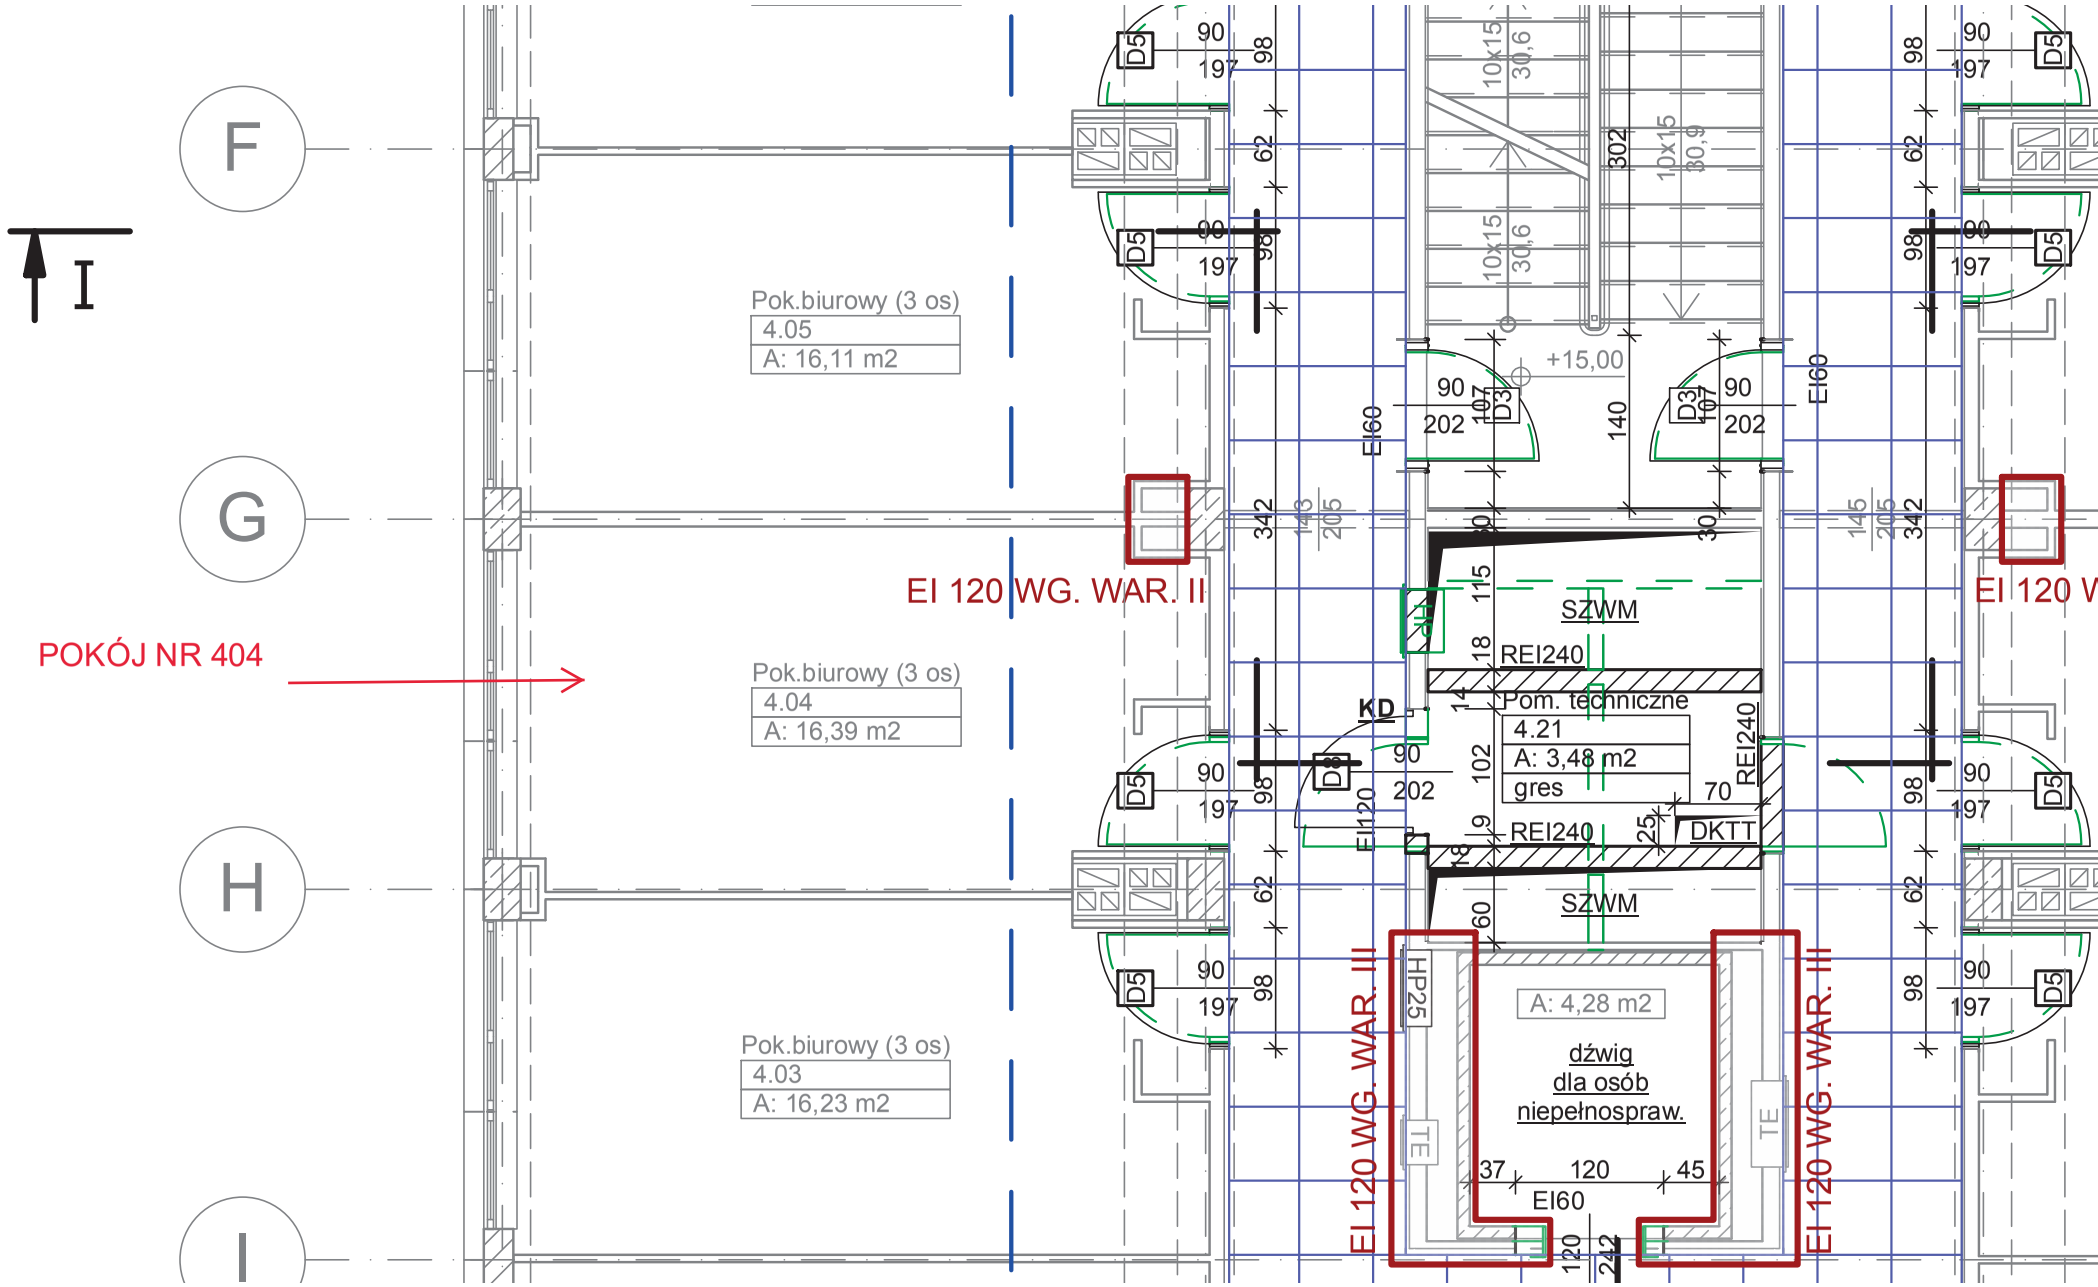
F
G
H
I
I
POKÓJ NR 404
Pok.biurowy (3 os)
4.05
A: 16,11 m2
Pok.biurowy (3 os)
4.04
A: 16,39 m2
Pok.biurowy (3 os)
4.03
A: 16,23 m2
EI 120 WG. WAR. II
EI 120 W
+15,00
SZWM
REI240
Pom. techniczne
4.21
A: 3,48 m2
gres
KD
DKTT
SZWM
A: 4,28 m2
dźwig
dla osób
niepełnosprawn.
EI60
EI 120 WG. WAR. III
EI 120 WG. WAR. III